




PLANTA TÉRREO  
ESCALA 1/50

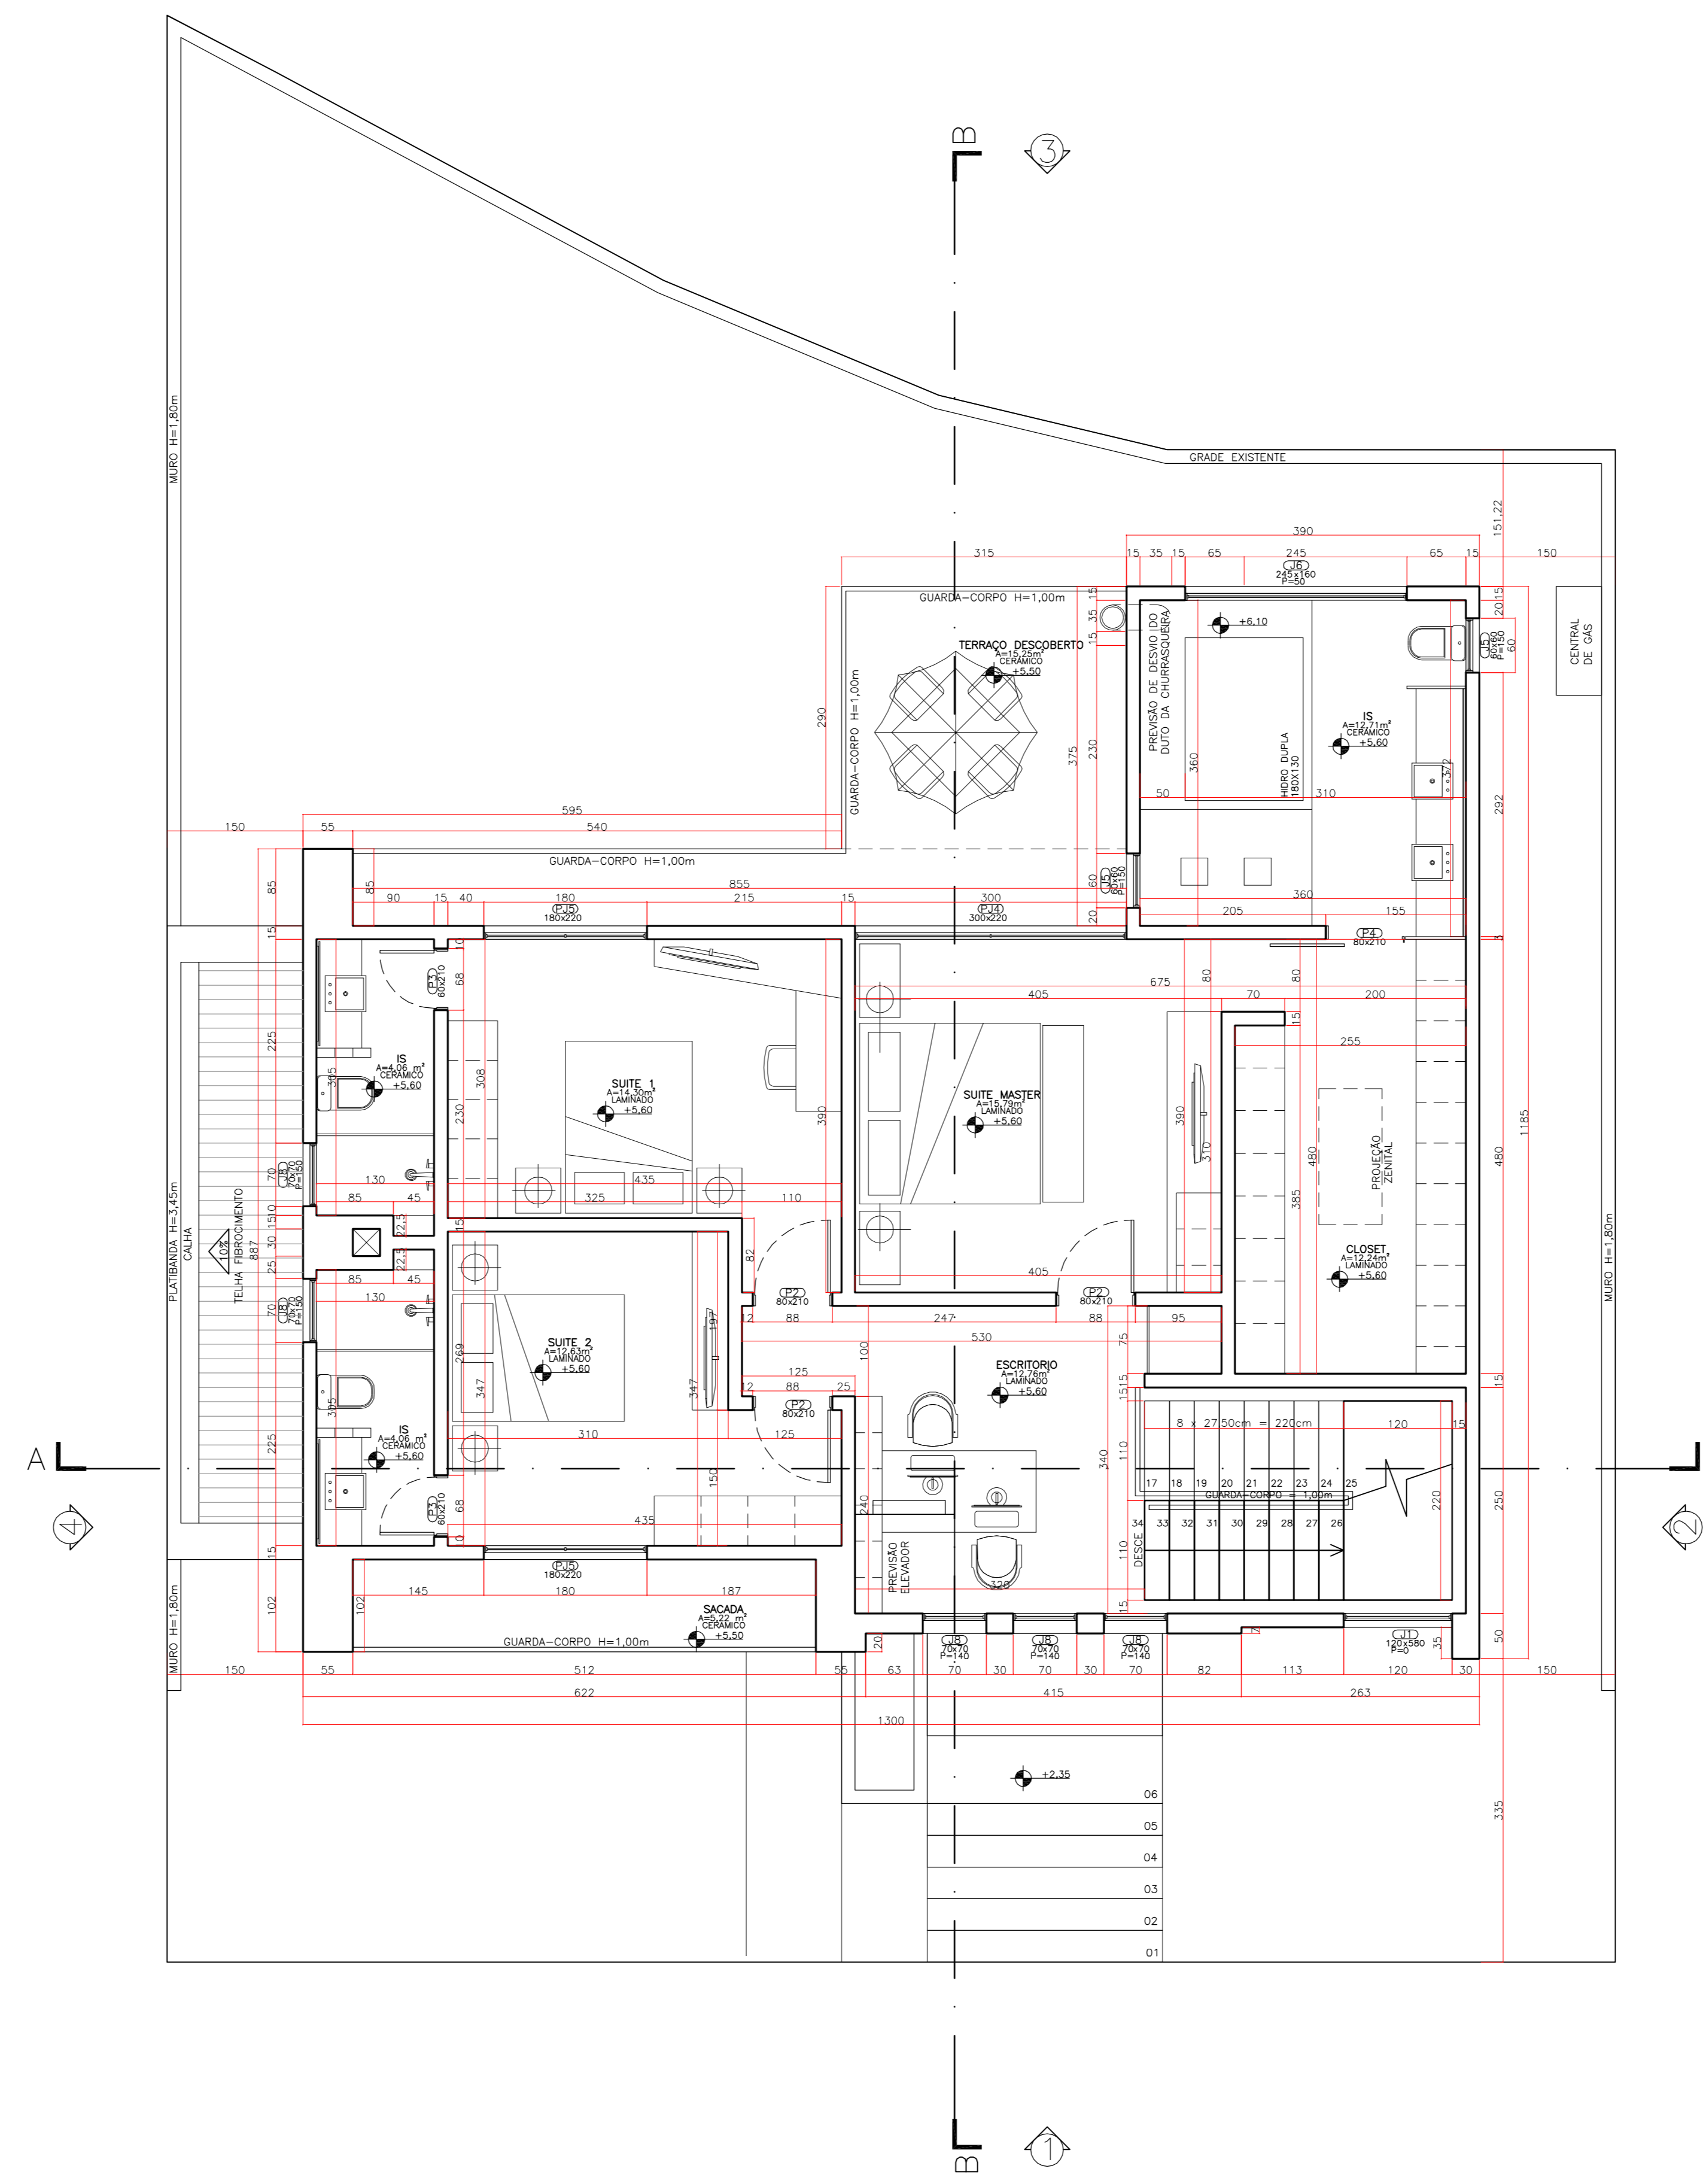


PLANTA SUPERIOR  
ESCALA 1/50

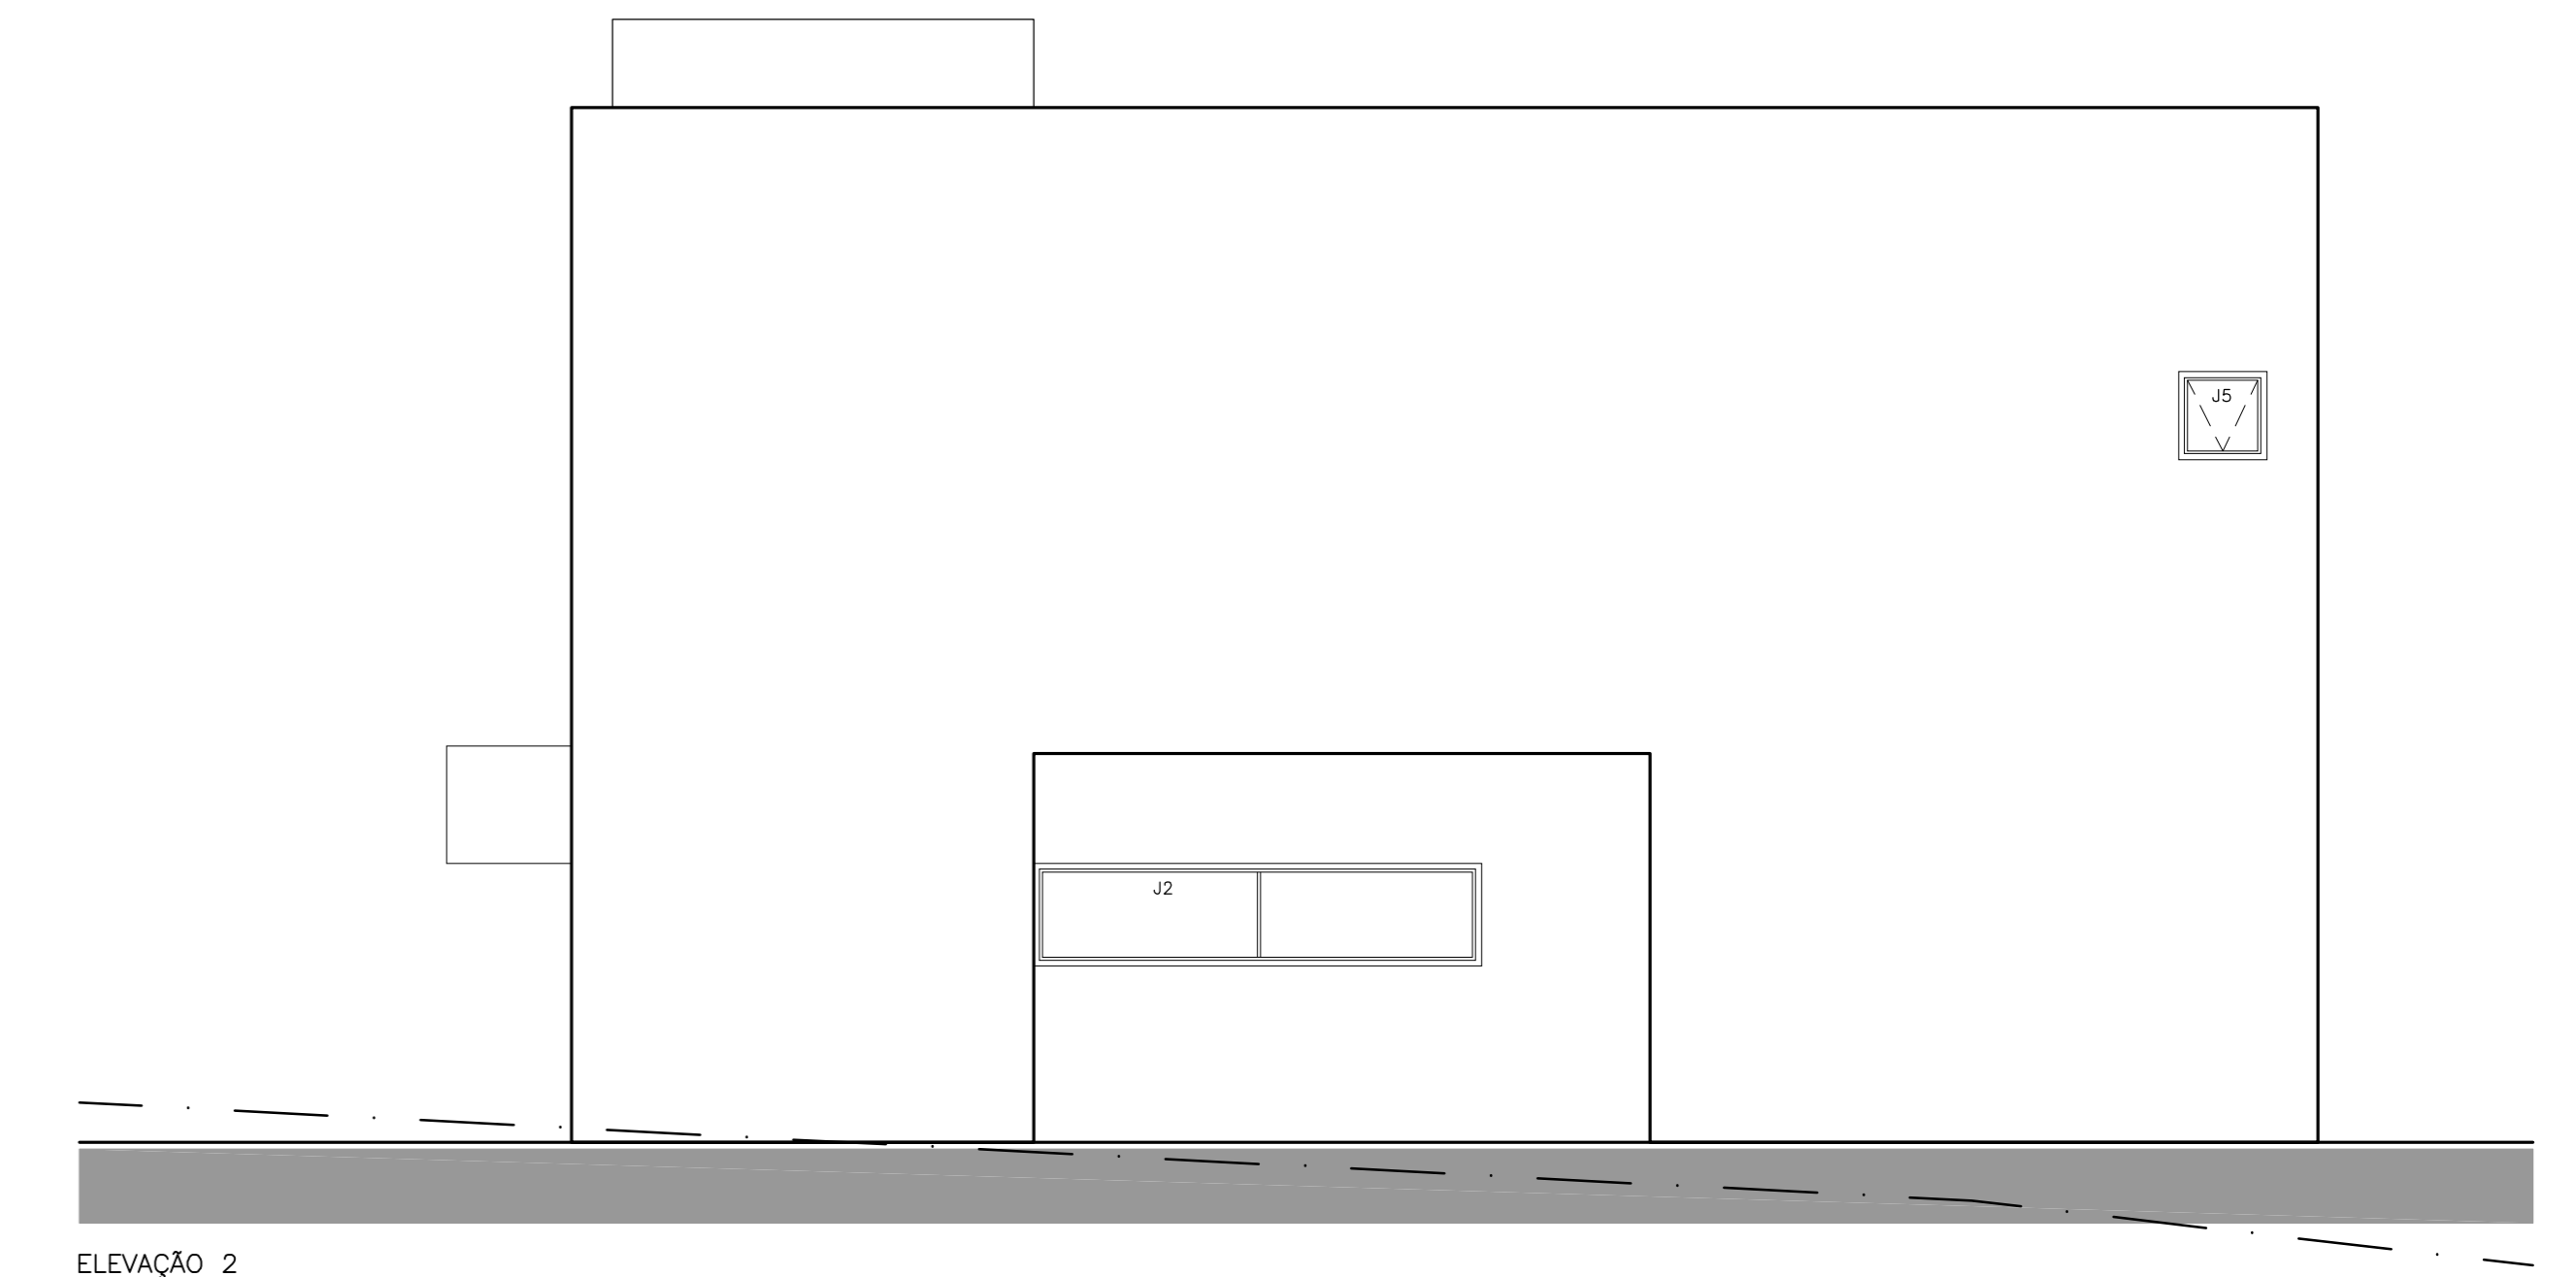



ELEVAÇÃO 2  
ESCALA 1/50

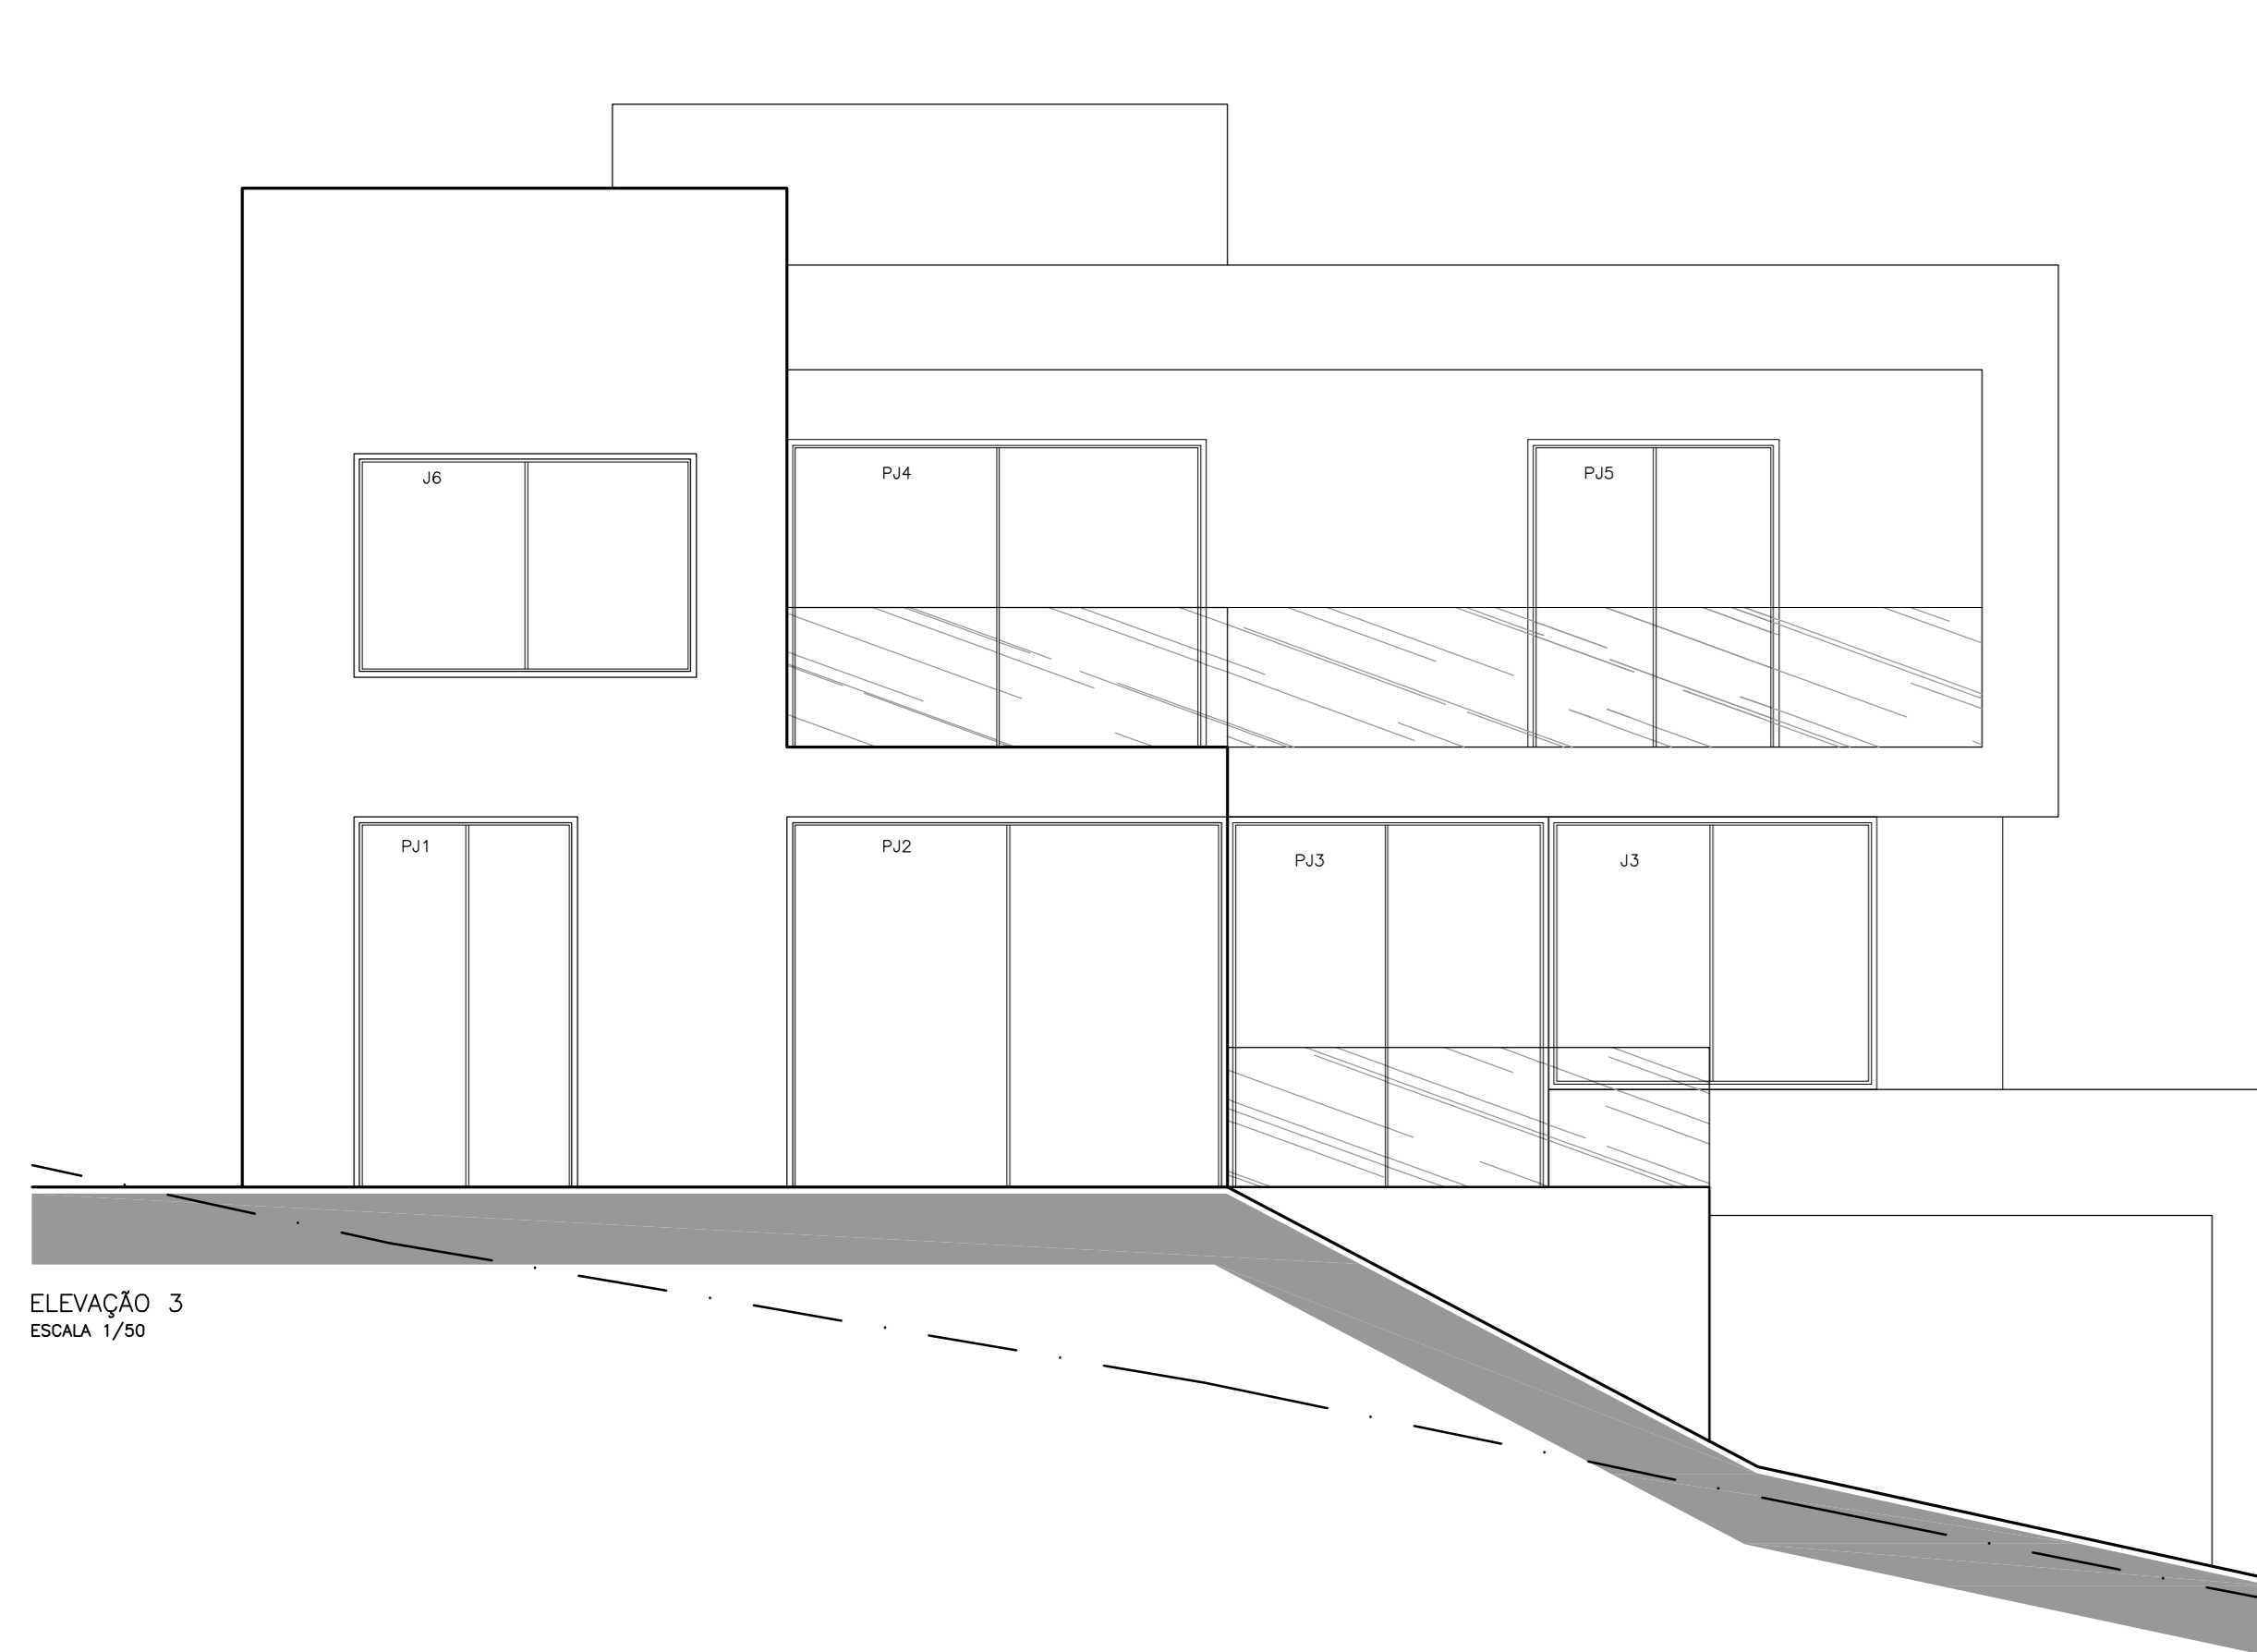


ELEVAÇÃO 3  
ESCALA 1/50

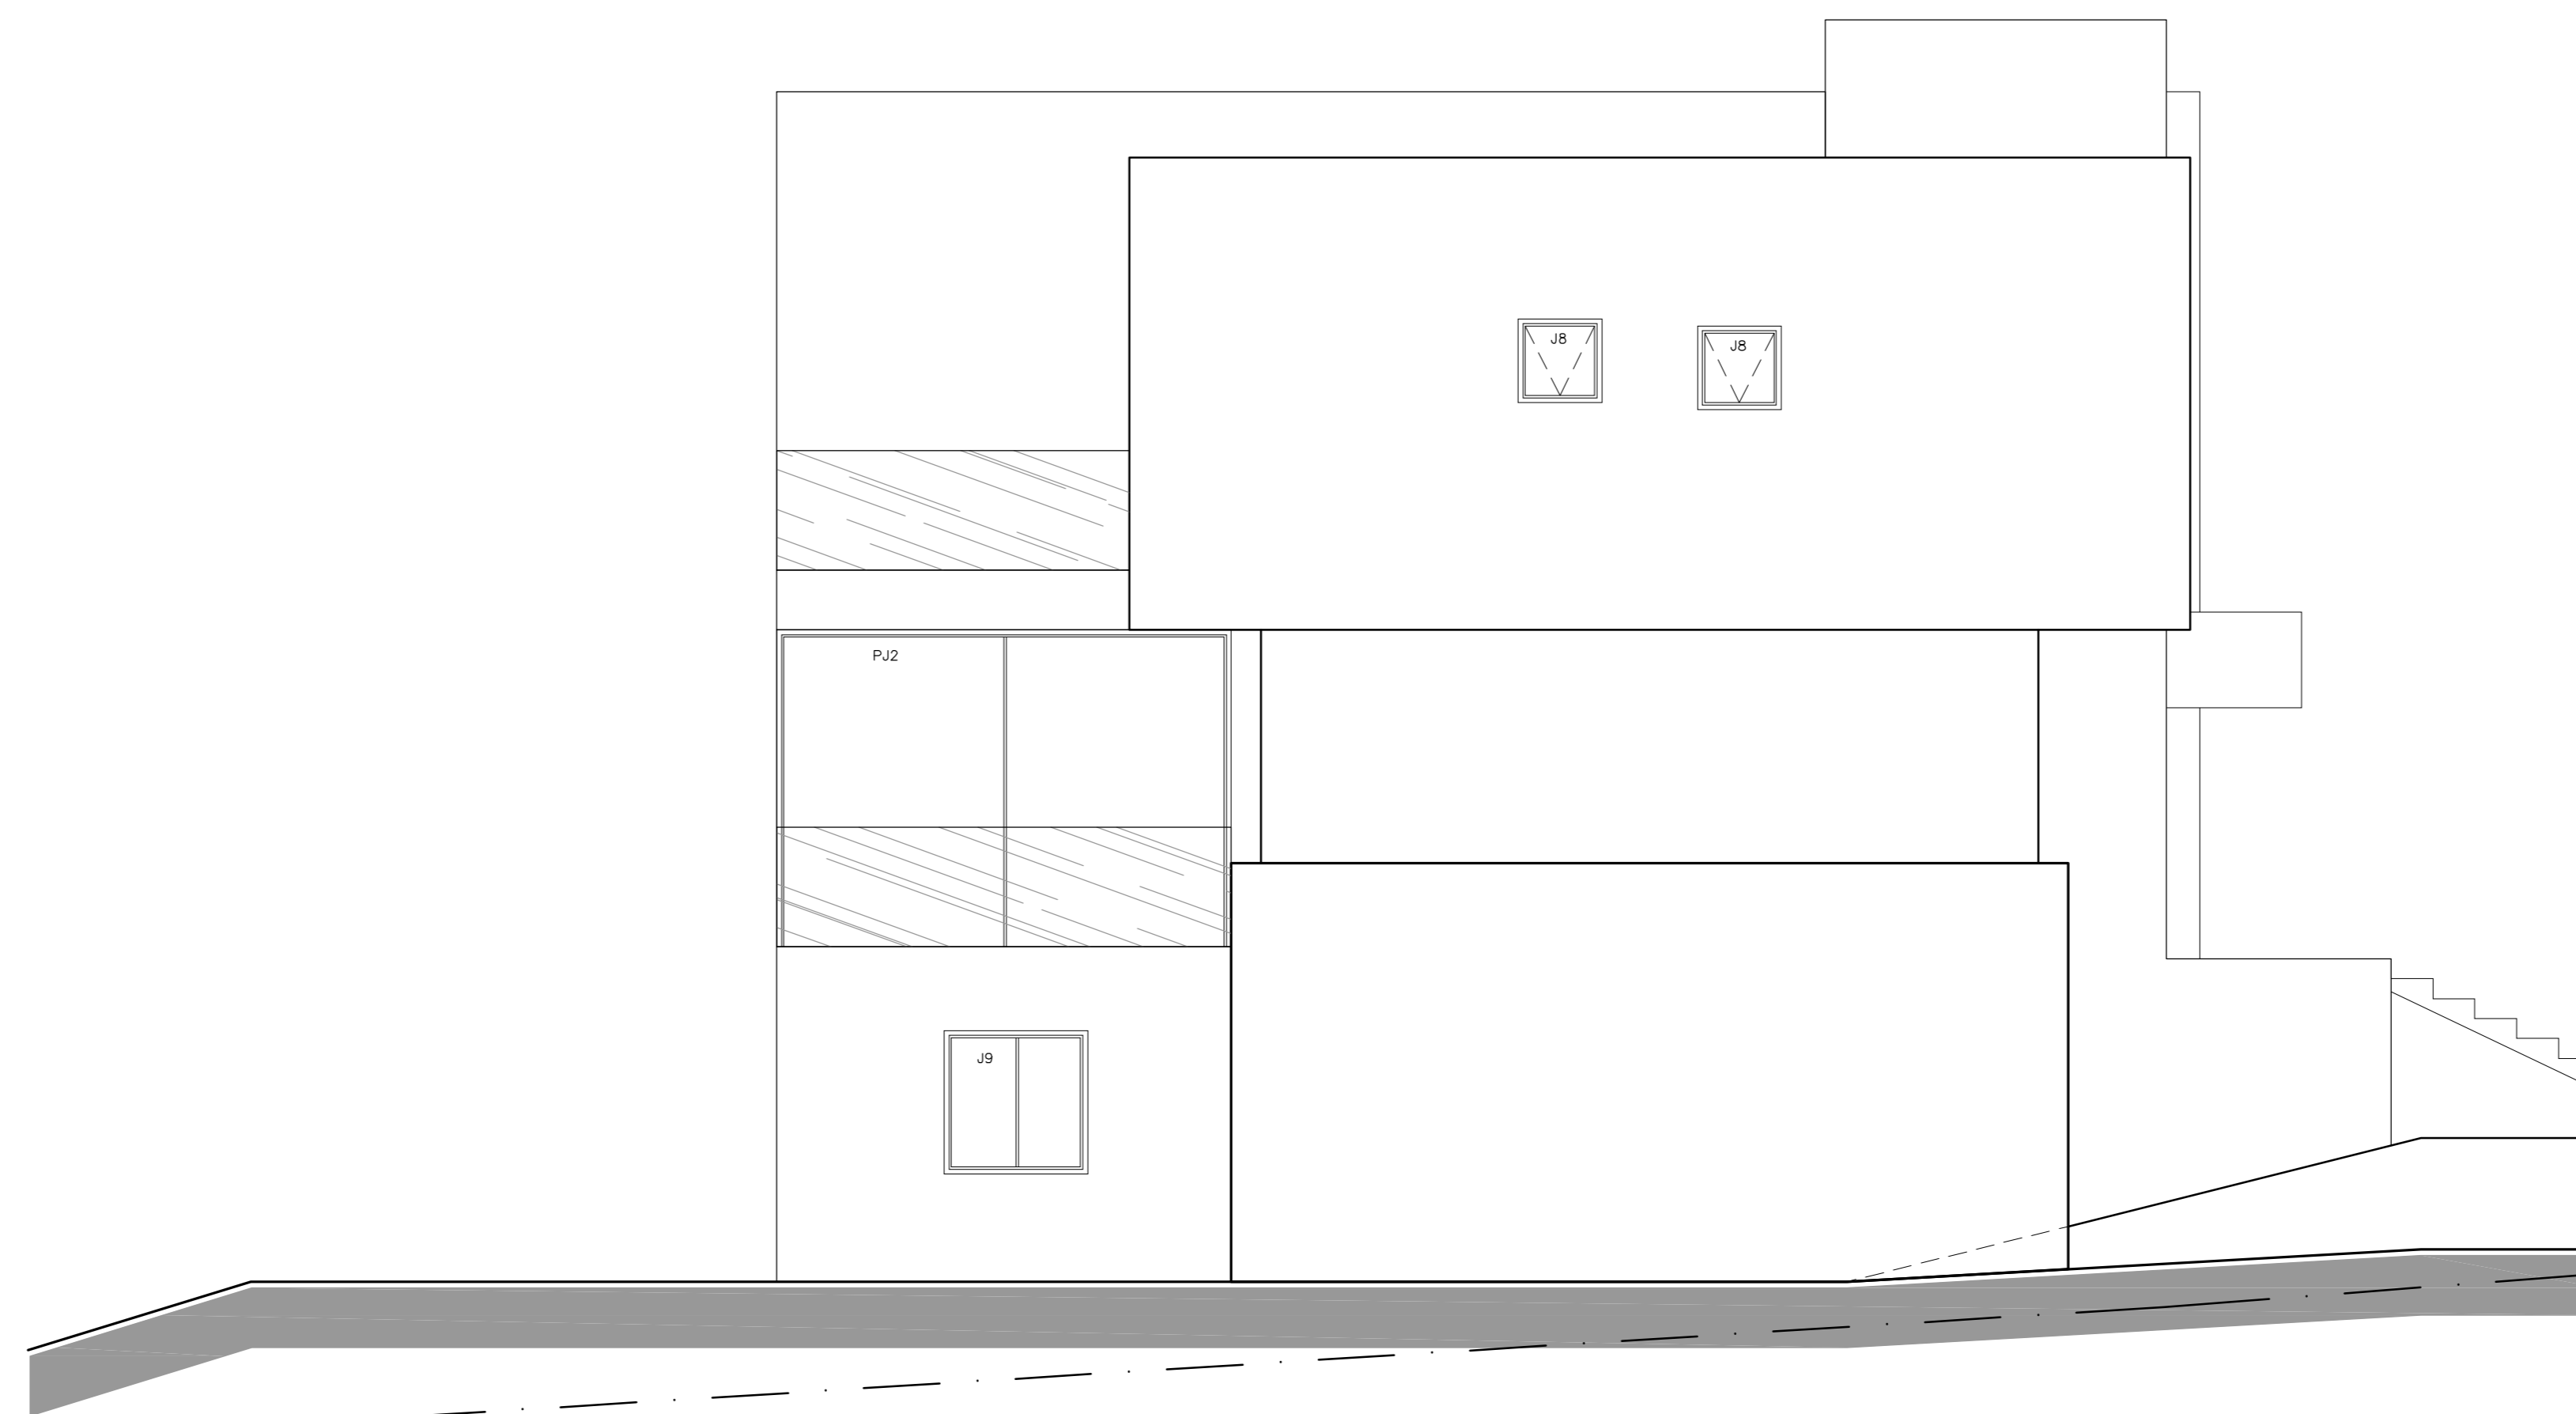


ELEVAÇÃO 4  
ESCALA 1/50

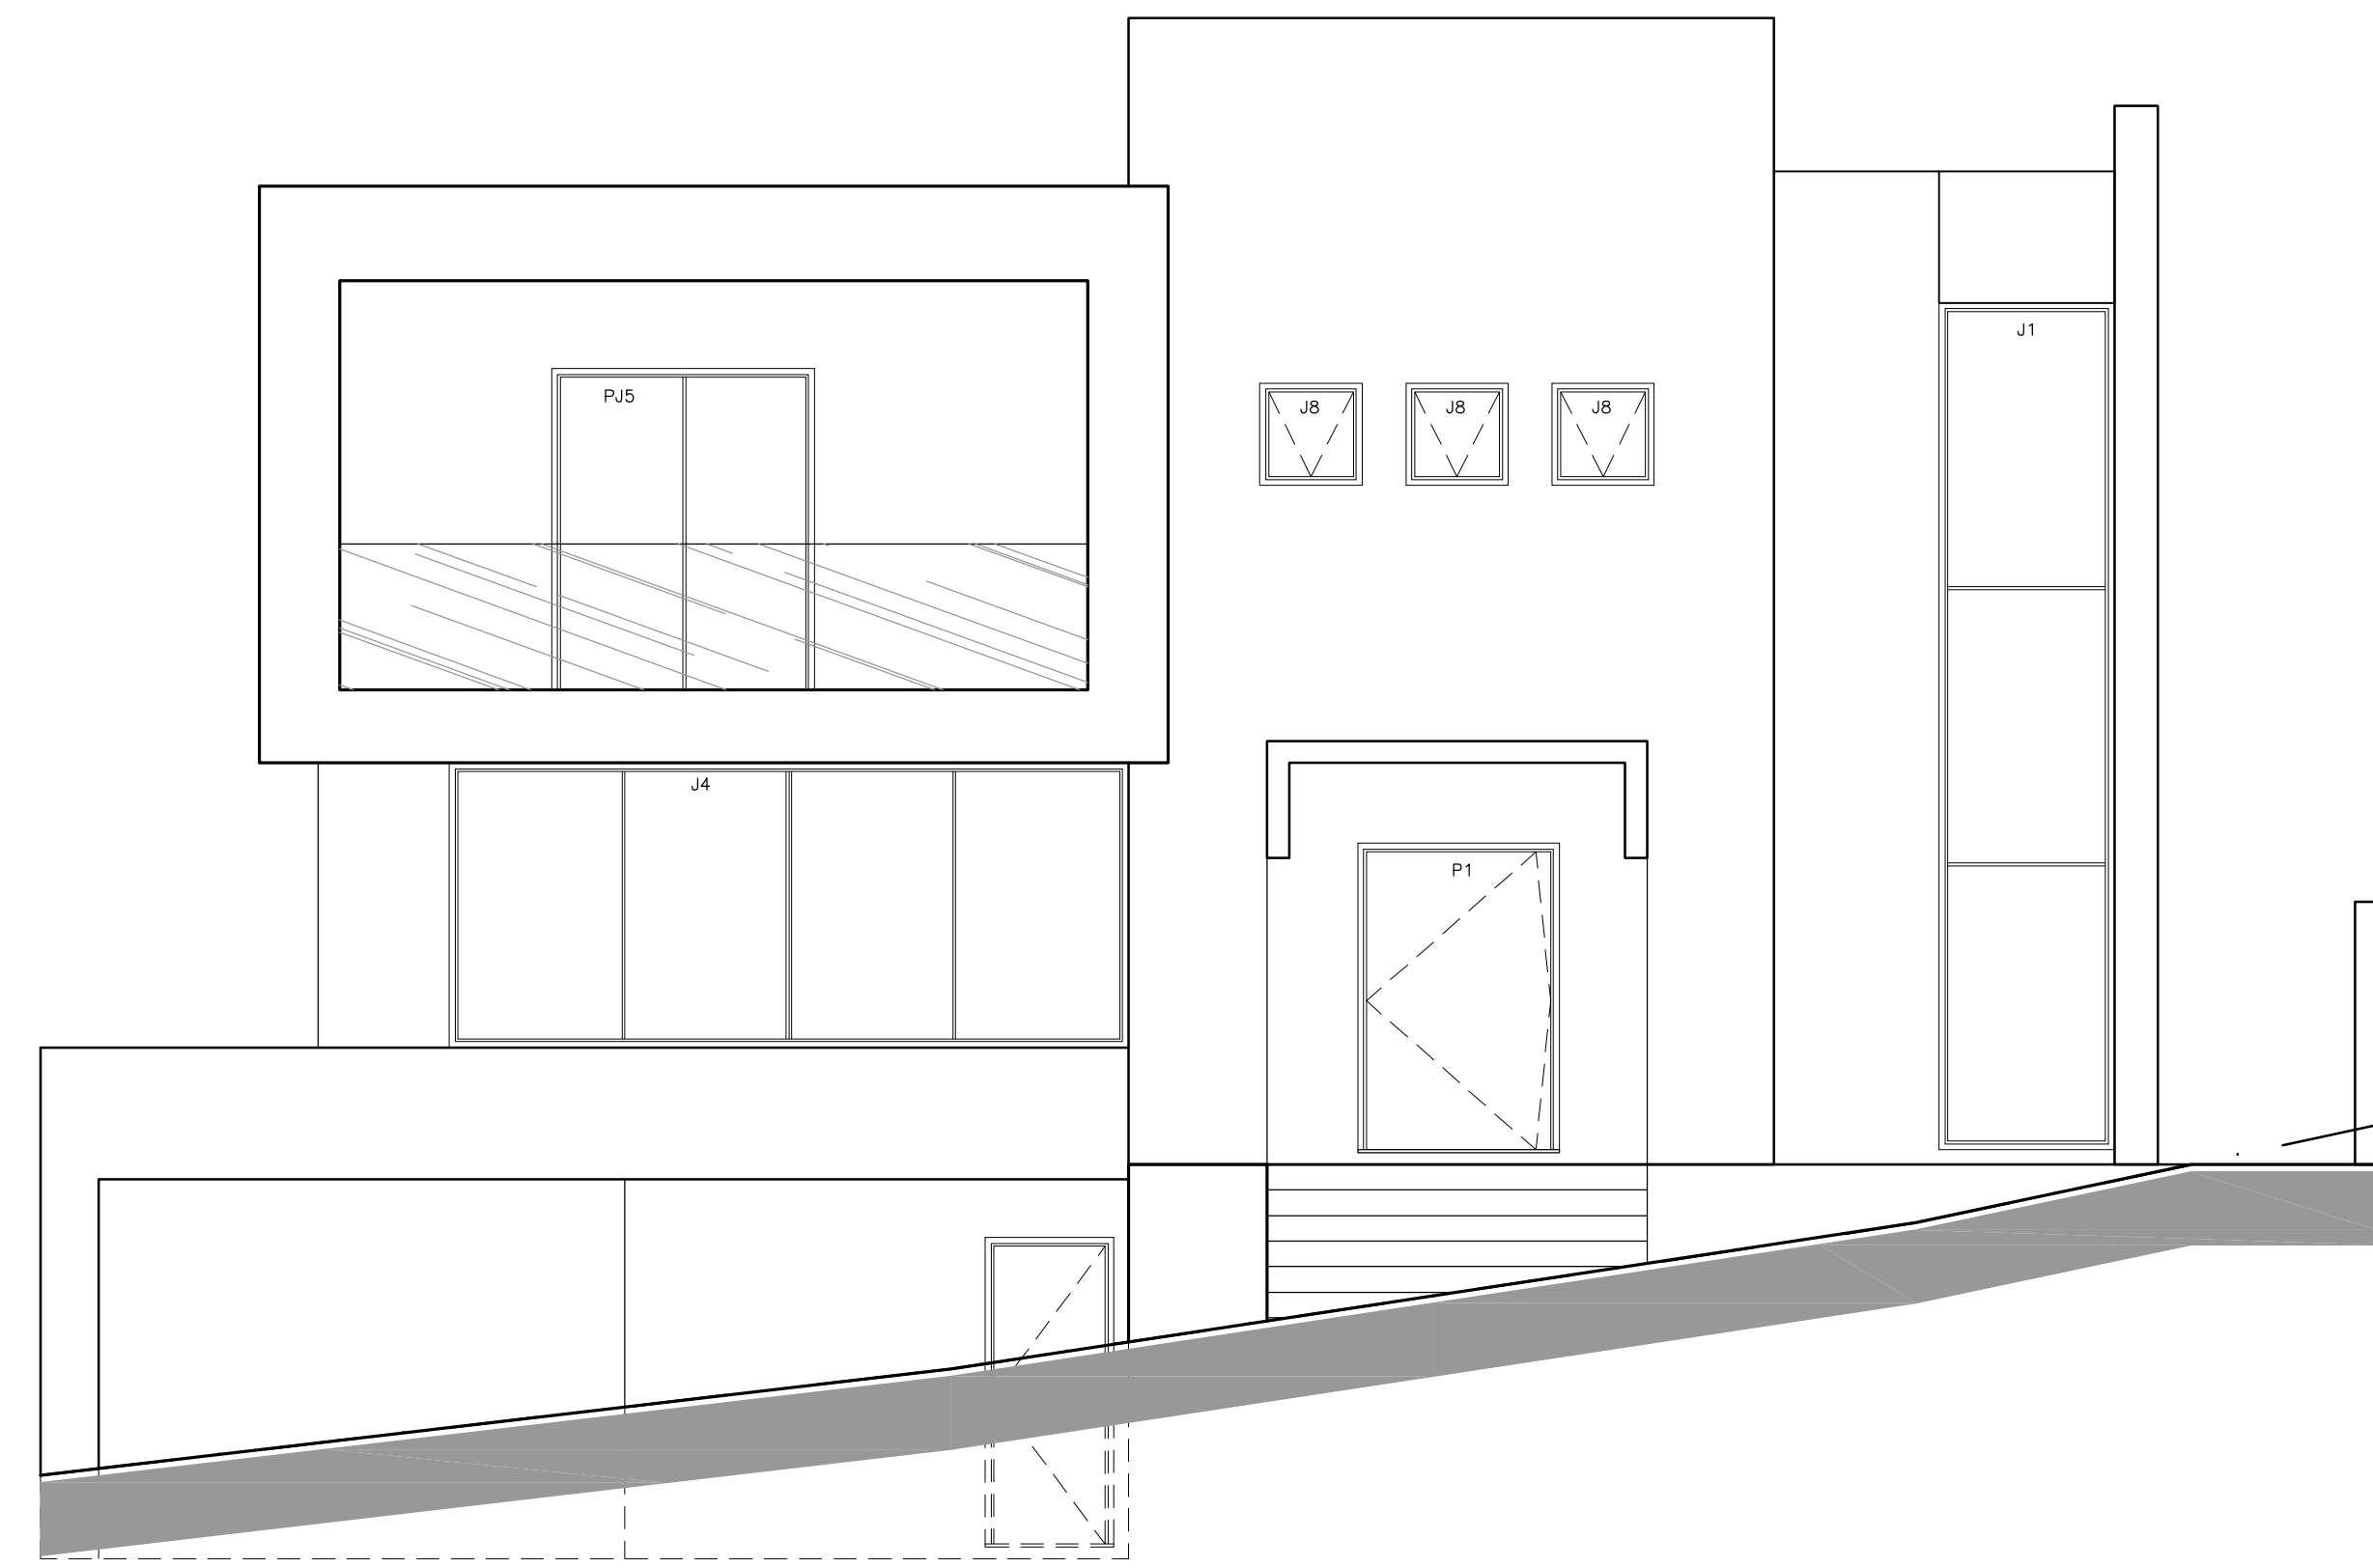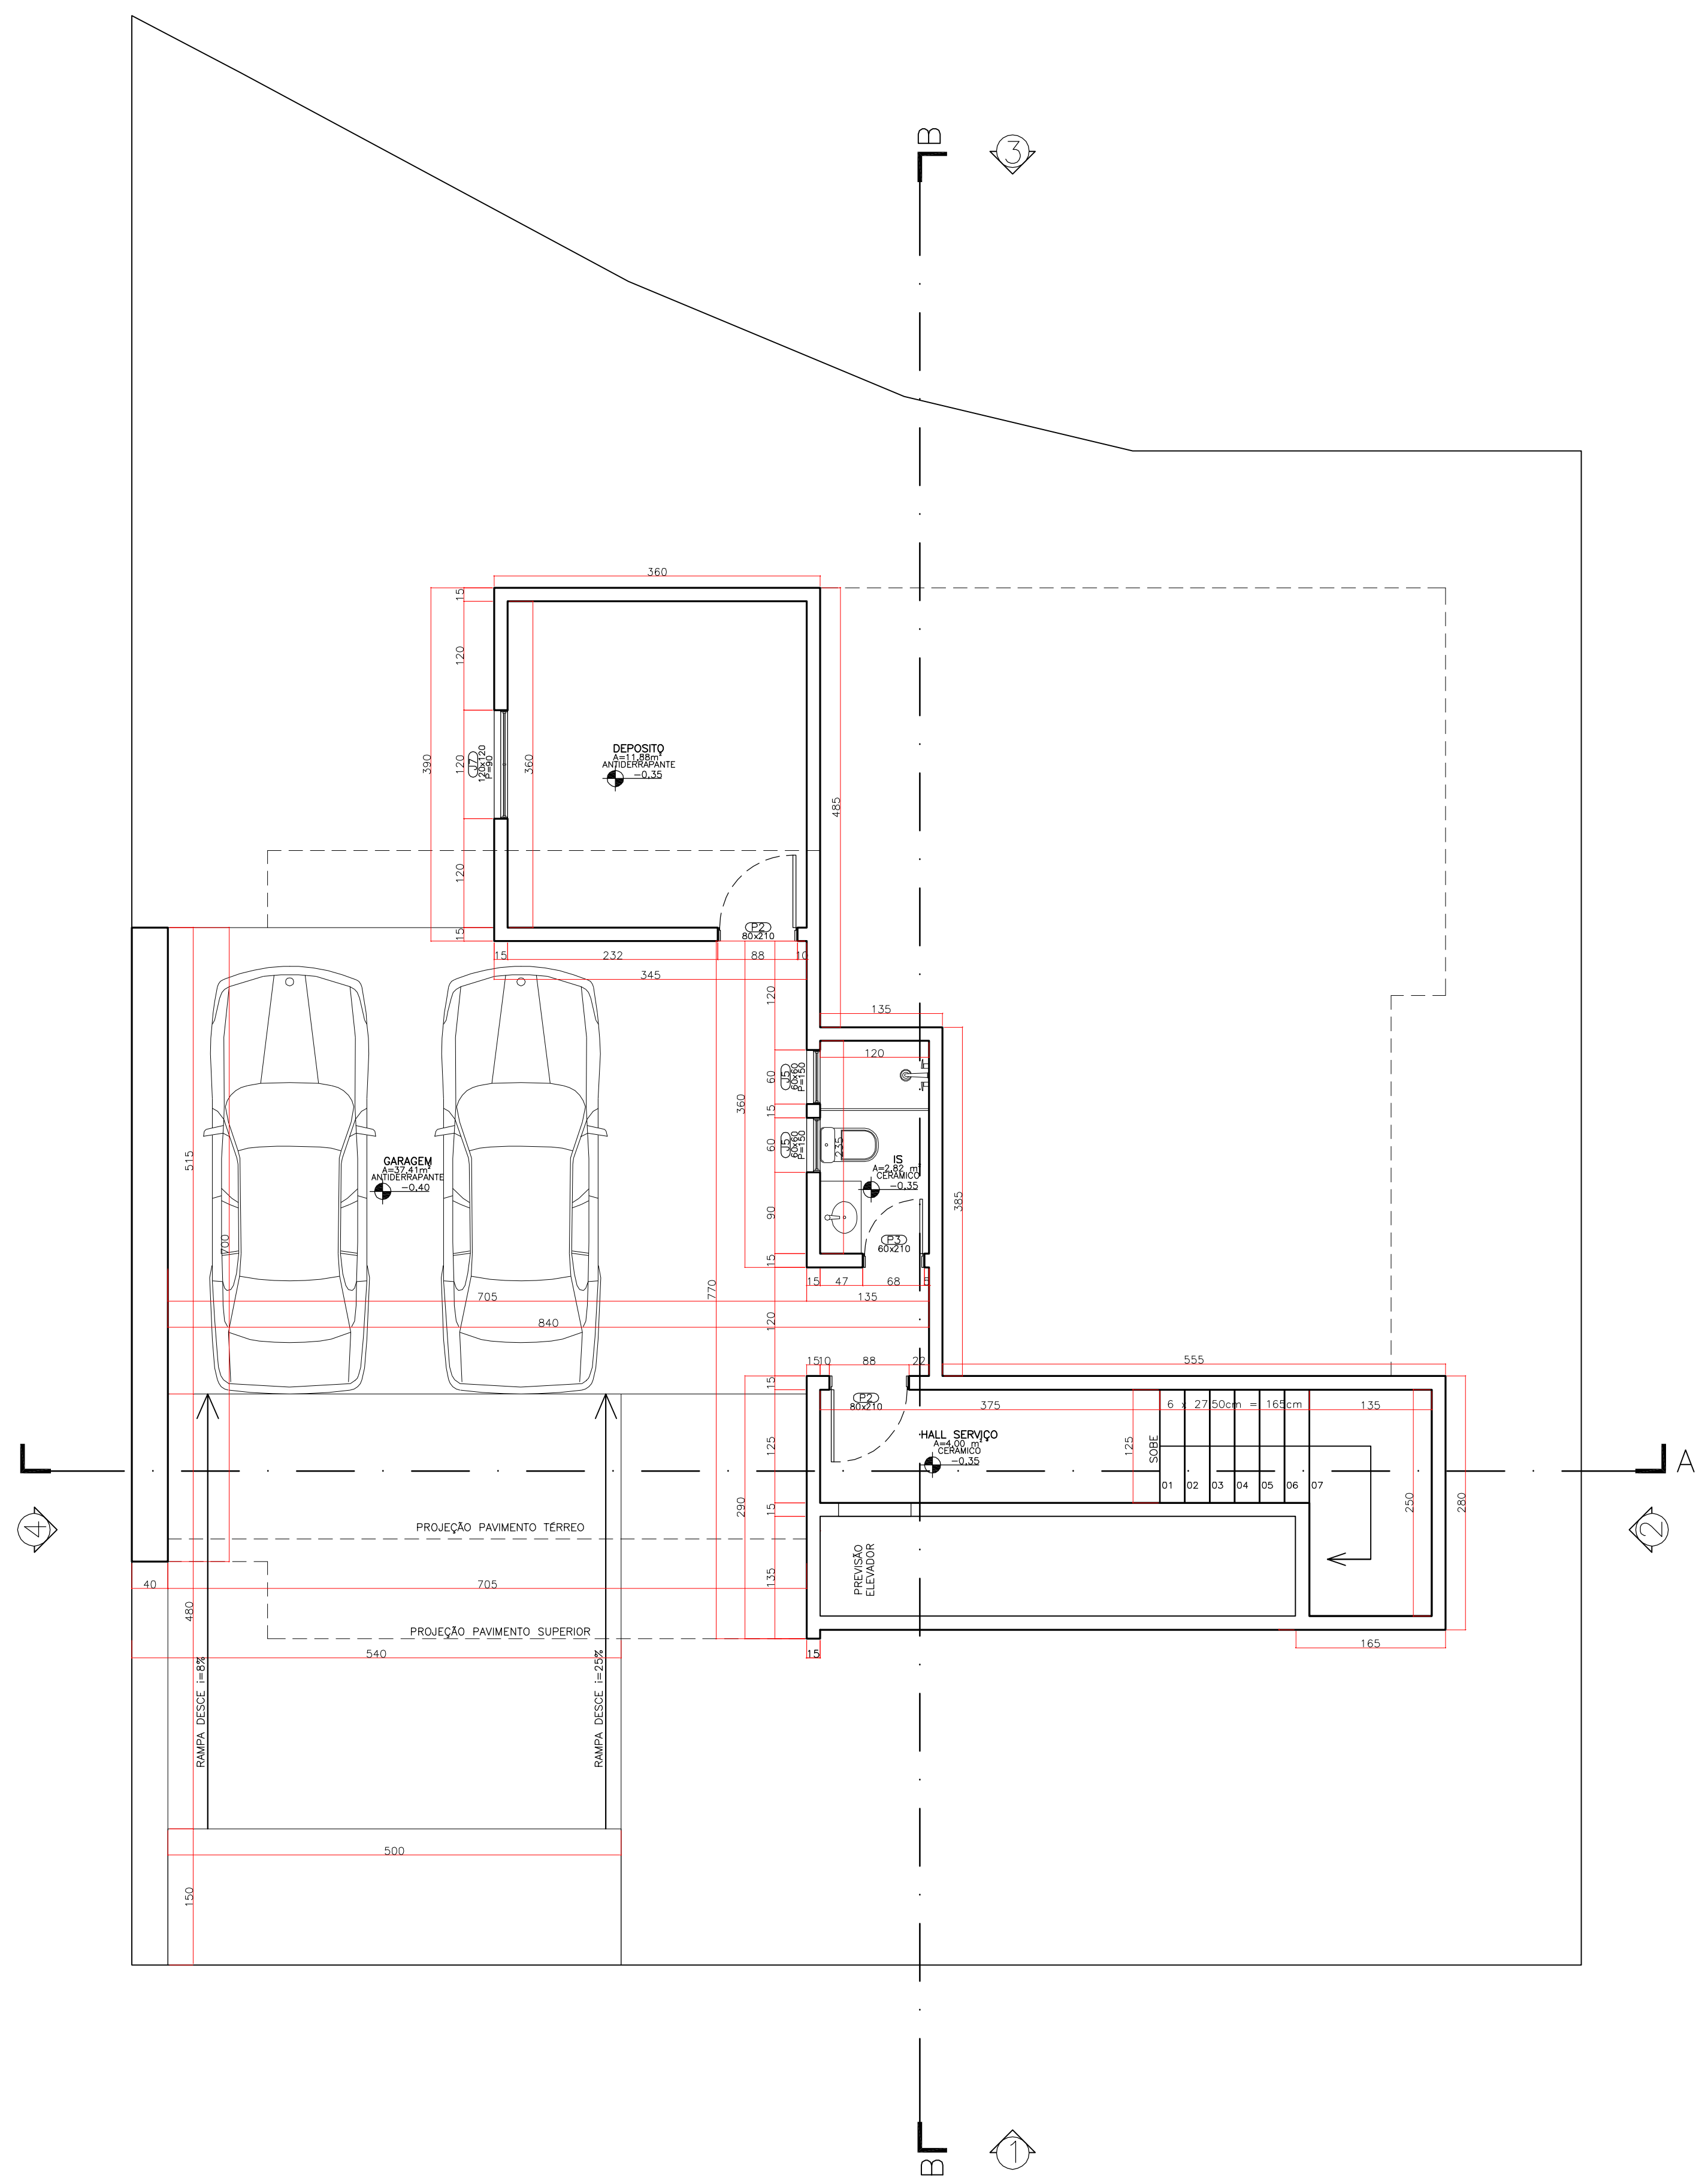

ELEVAÇÃO 1  
ESCALA 1/50

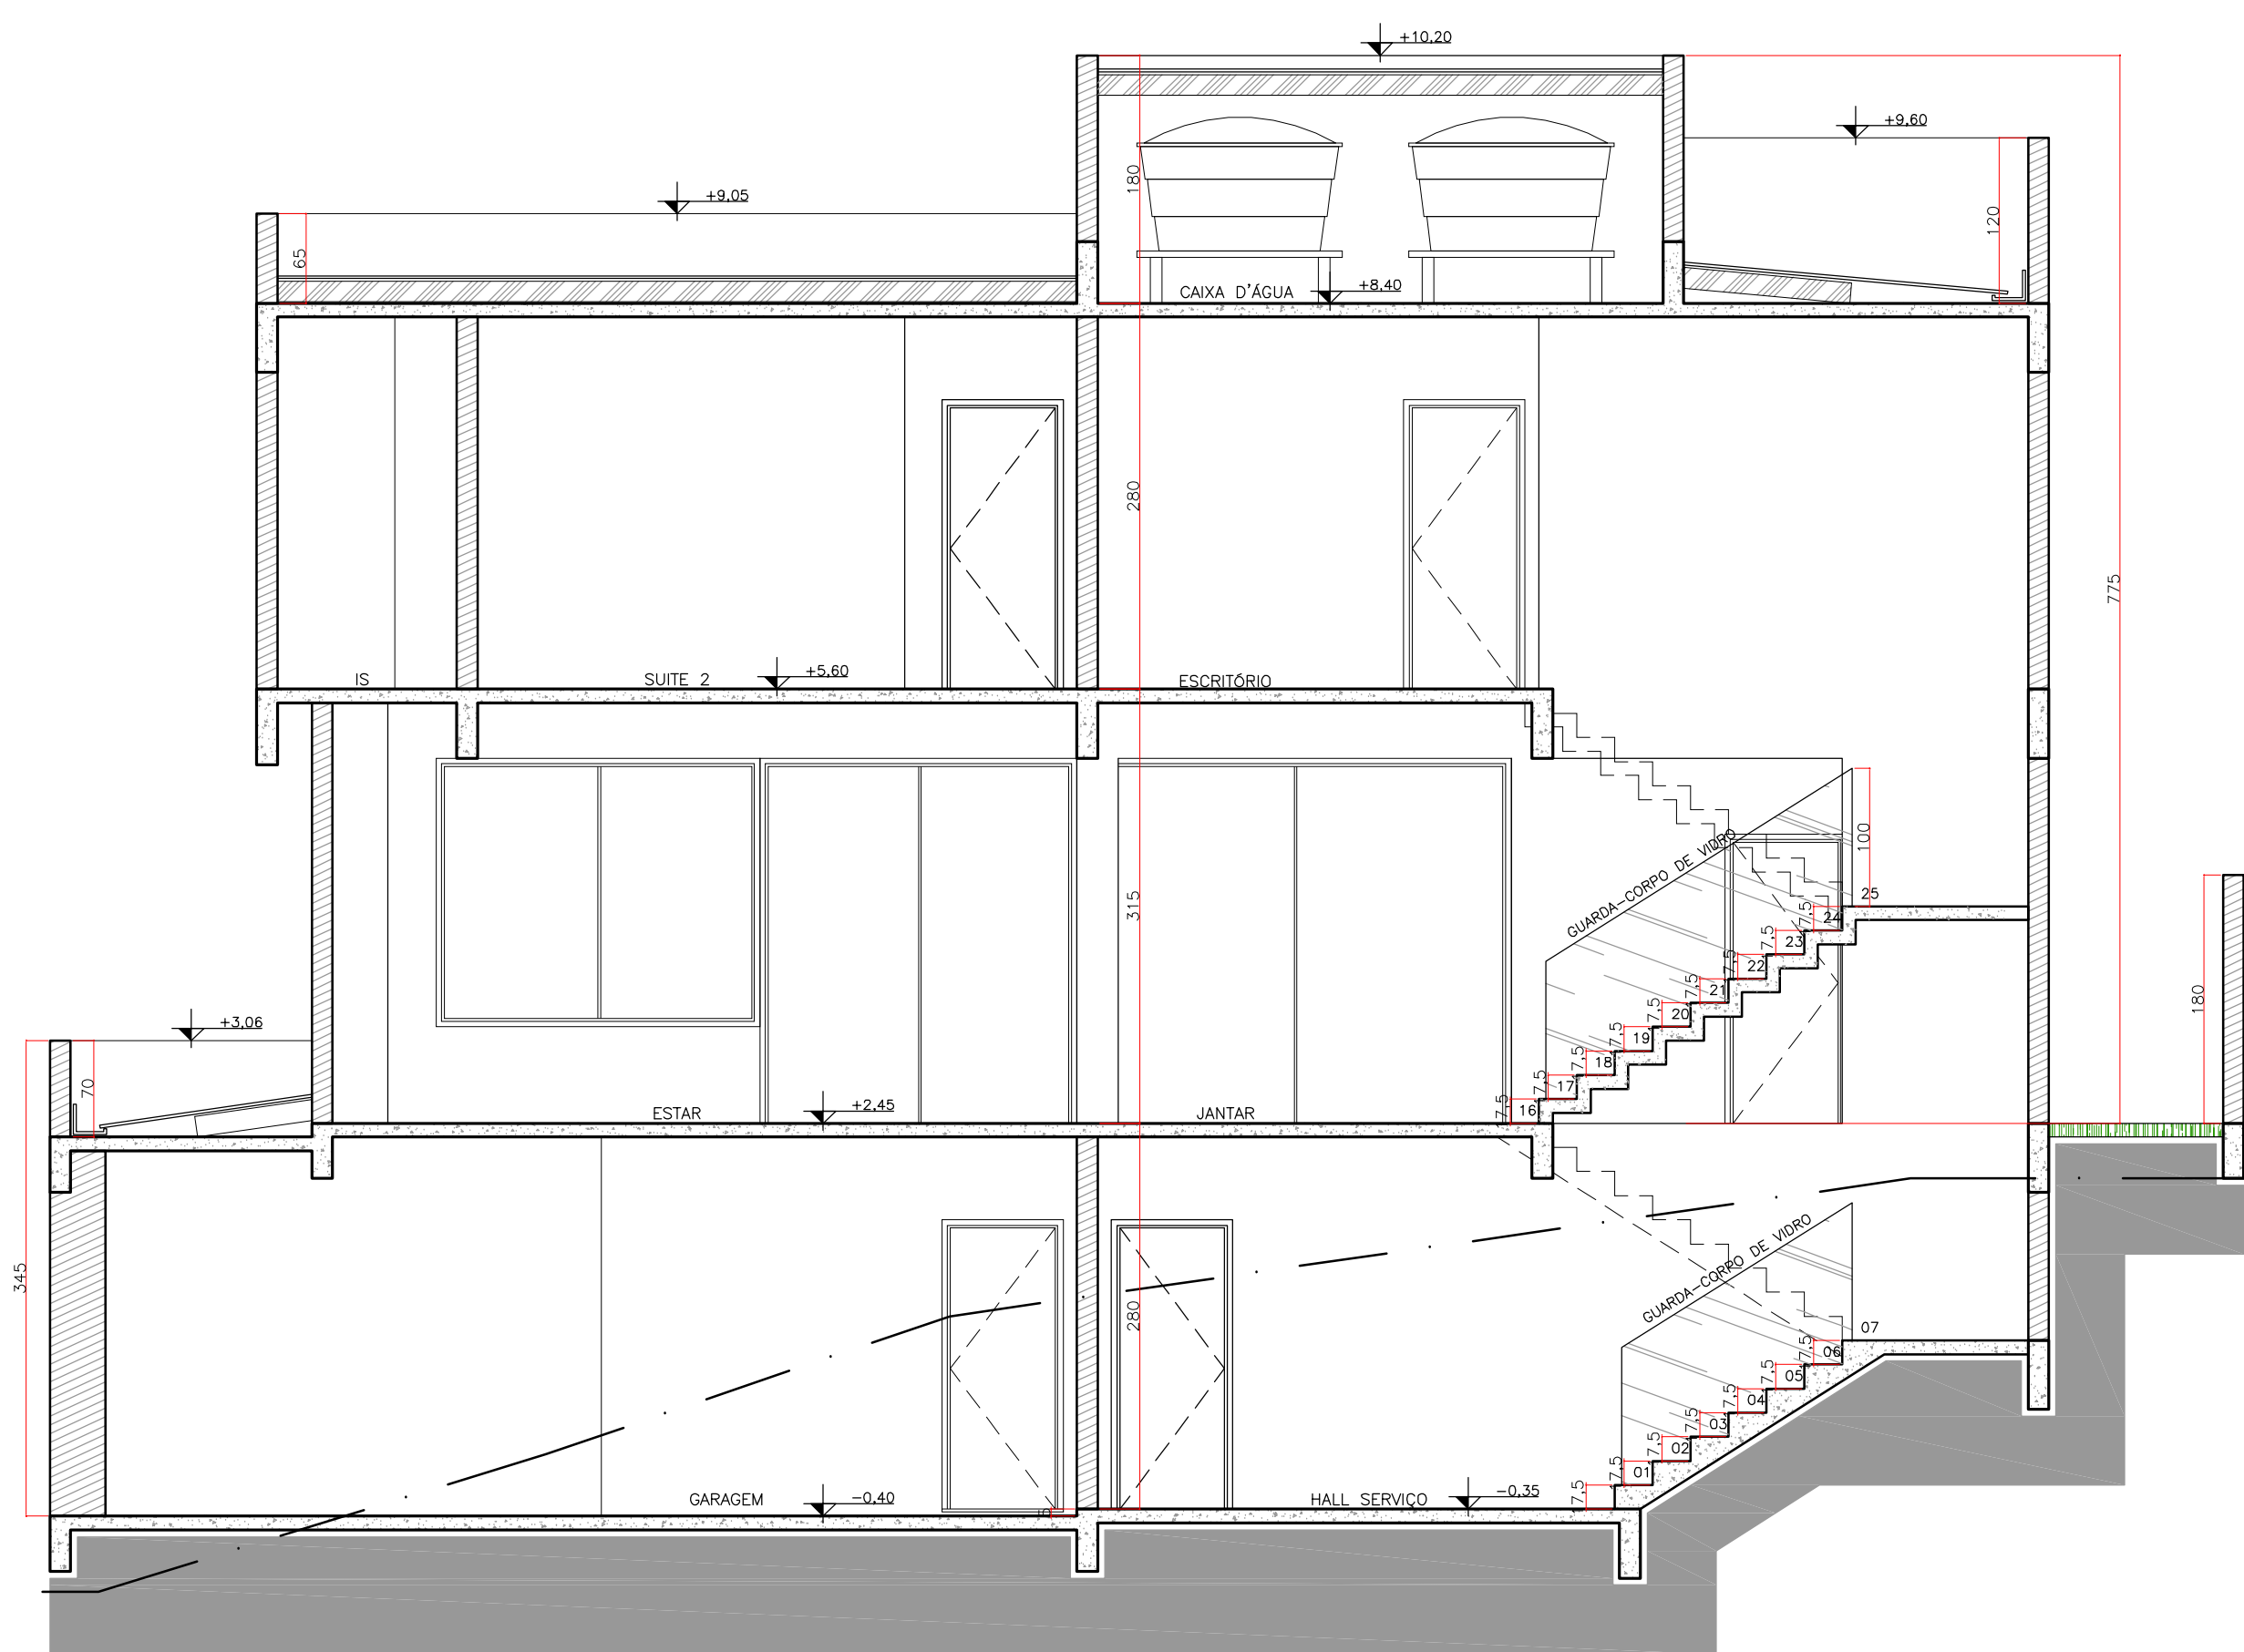

CORTE A  
ESCALA 1/50

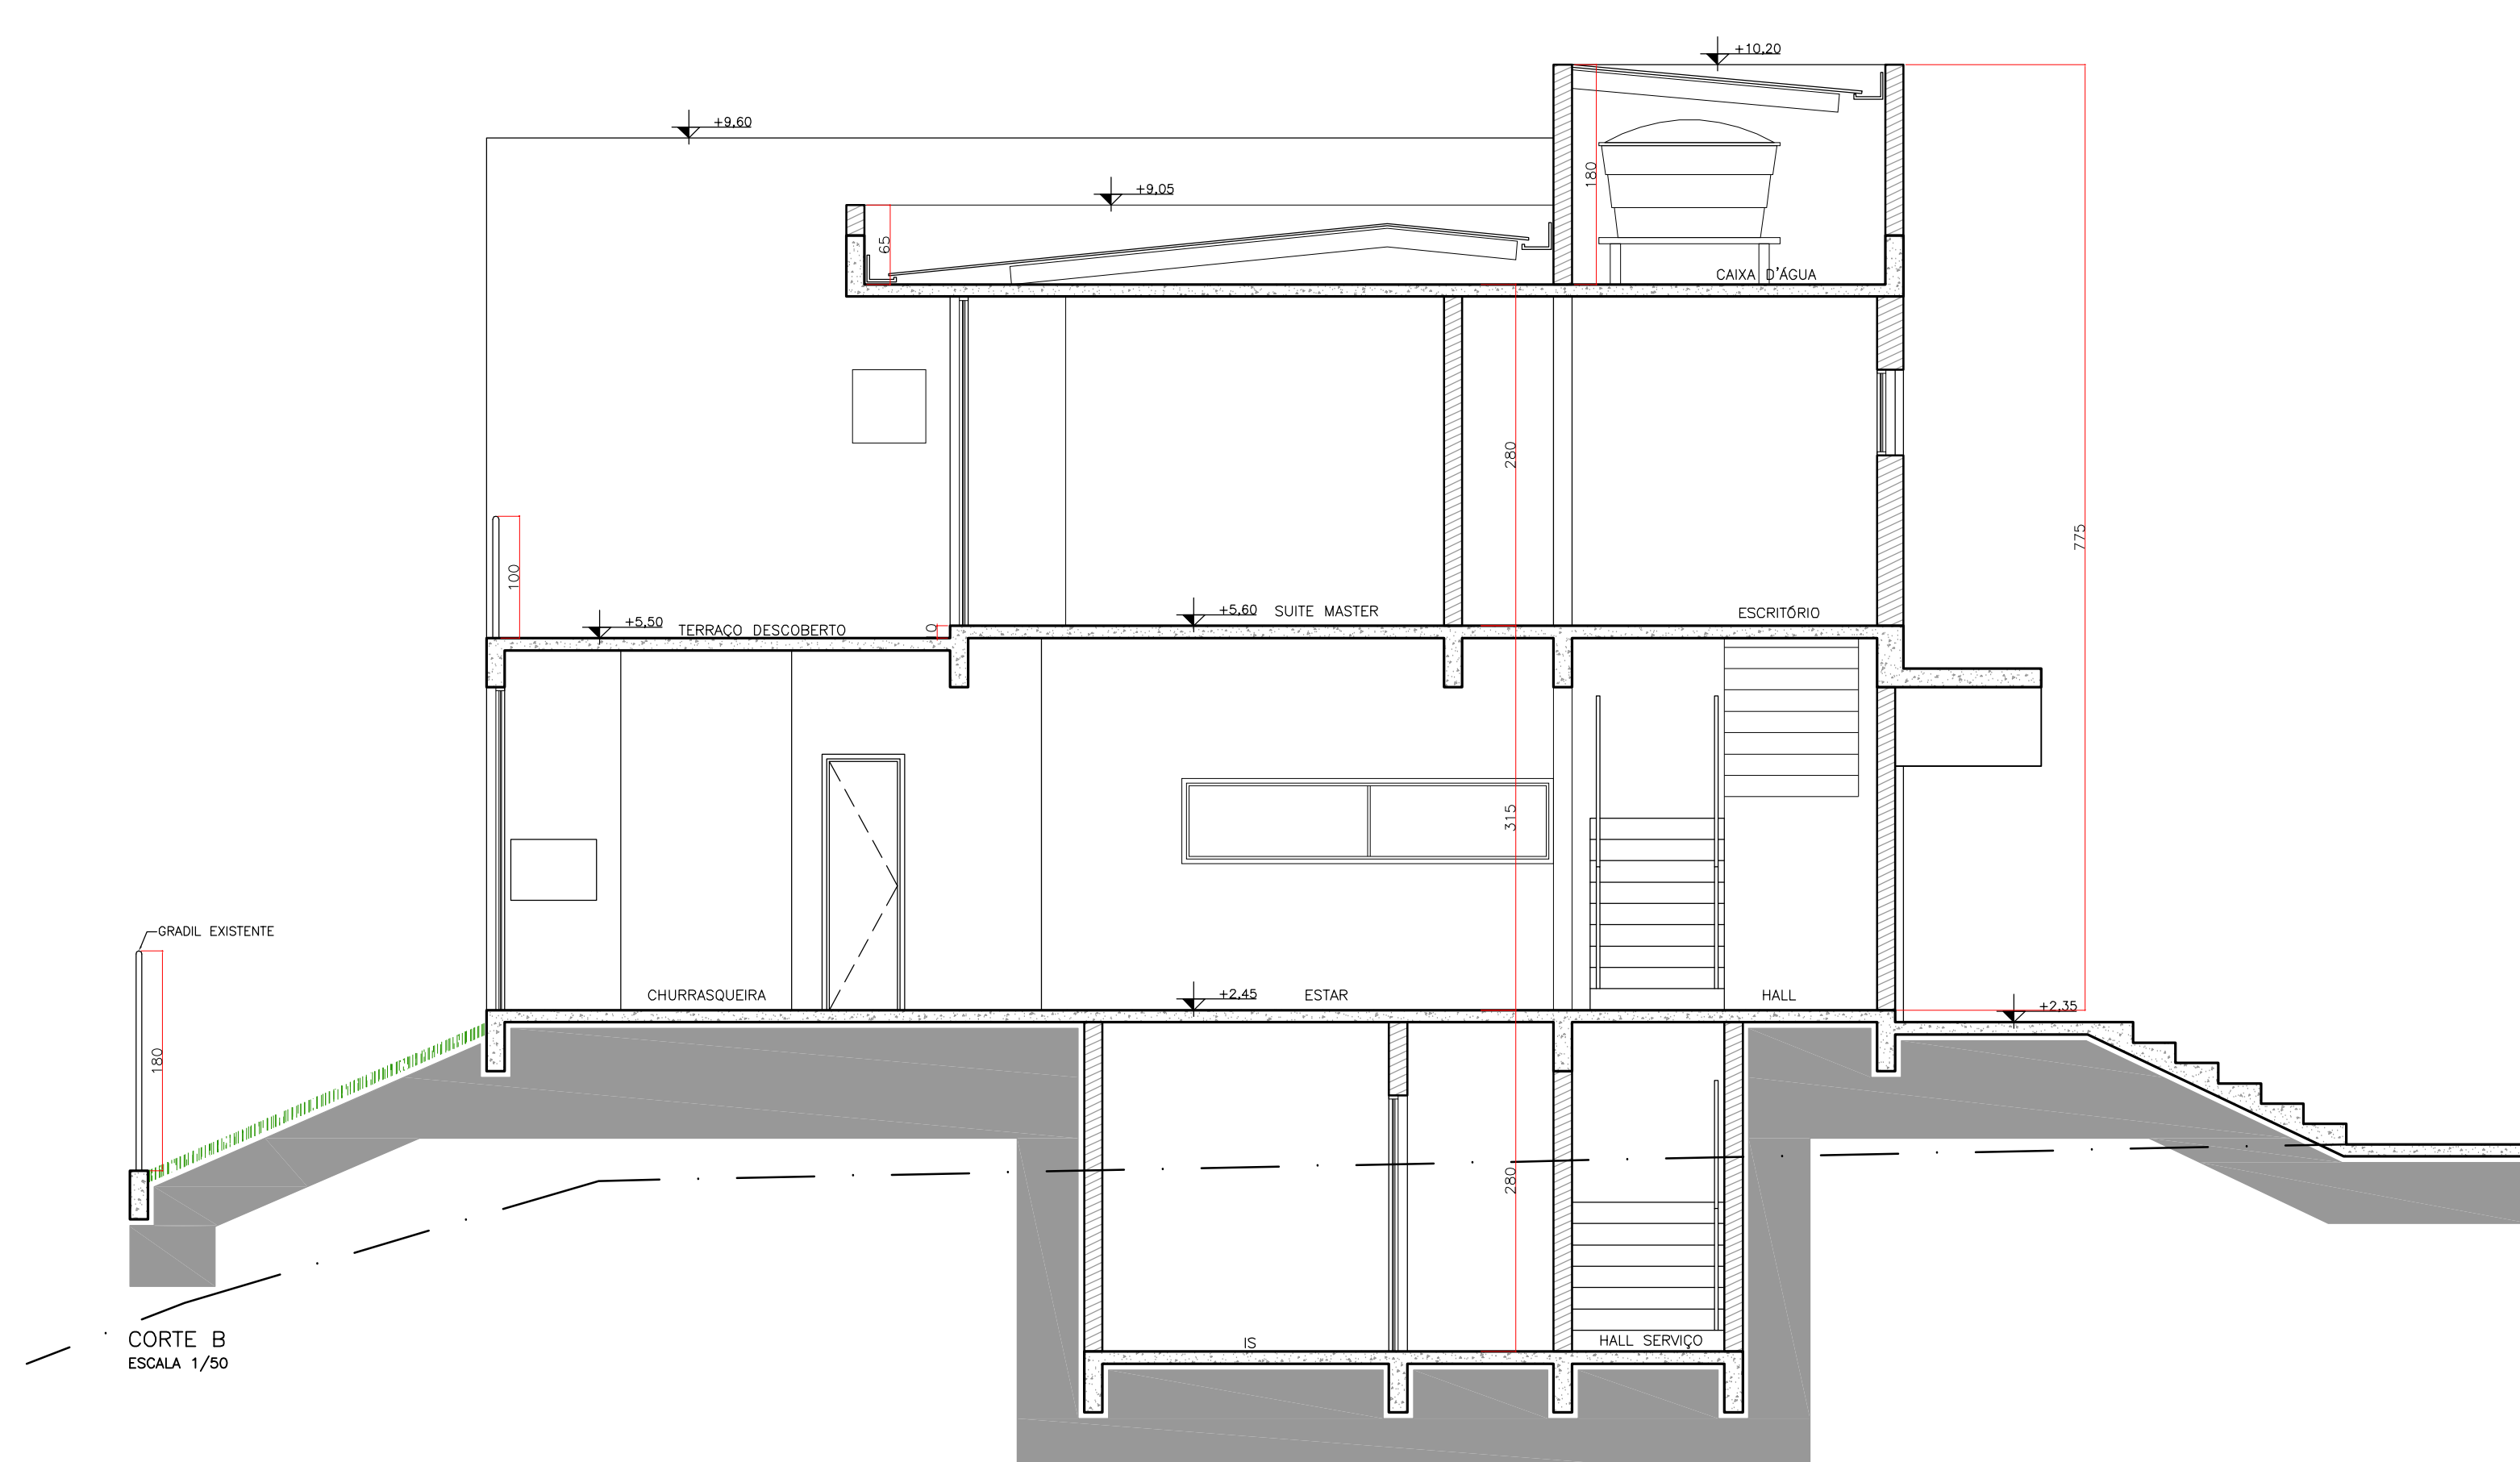

CORTE B  
ESCALA 1/50